


# PLOEZAL

Transfert et agrandissement d'un magasin de denrées alimentaires

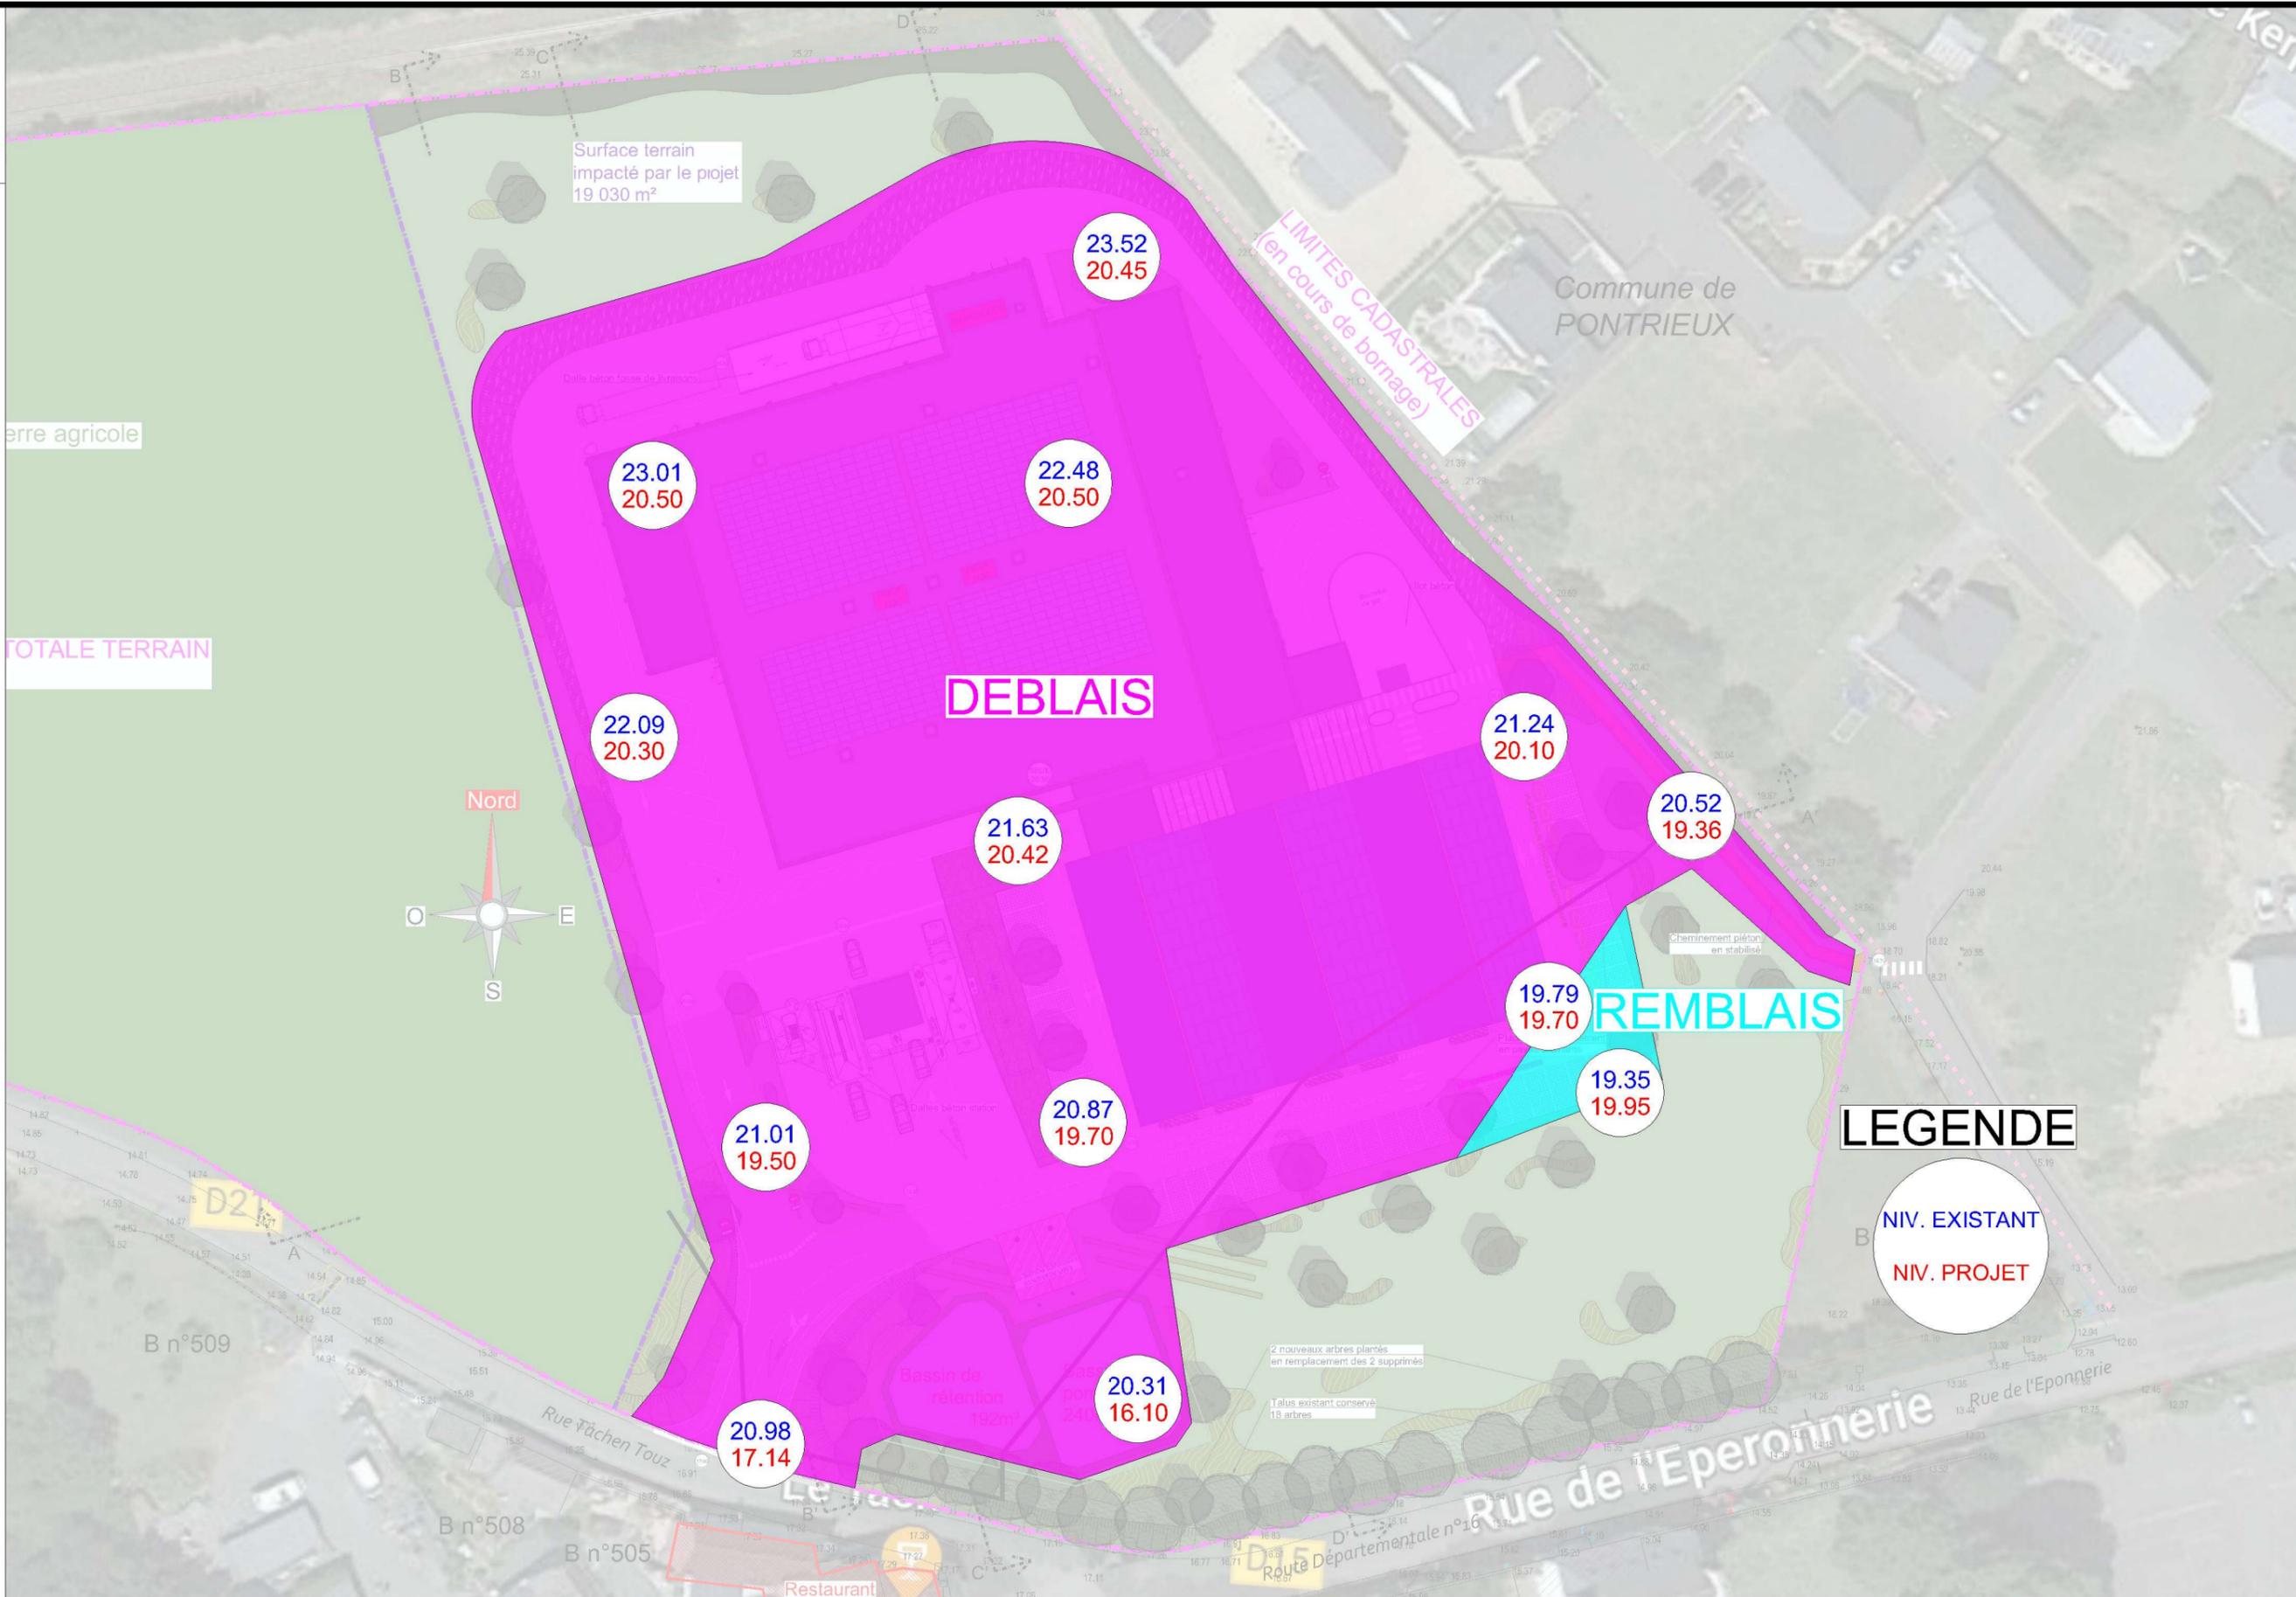

## LEGENDE

- NIV. EXISTANT
- NIV. PROJET

DOSSIER DE PERMIS DE CONSTRUIRE  
 SC TOMAX  
 M. RAOUL

PLAN DE MASSES  
 DEBLAIS / REMBLAIS  
 Ech. : 1/700

Dossier suivi par  
 D. OLERON

