




COUPE AA'

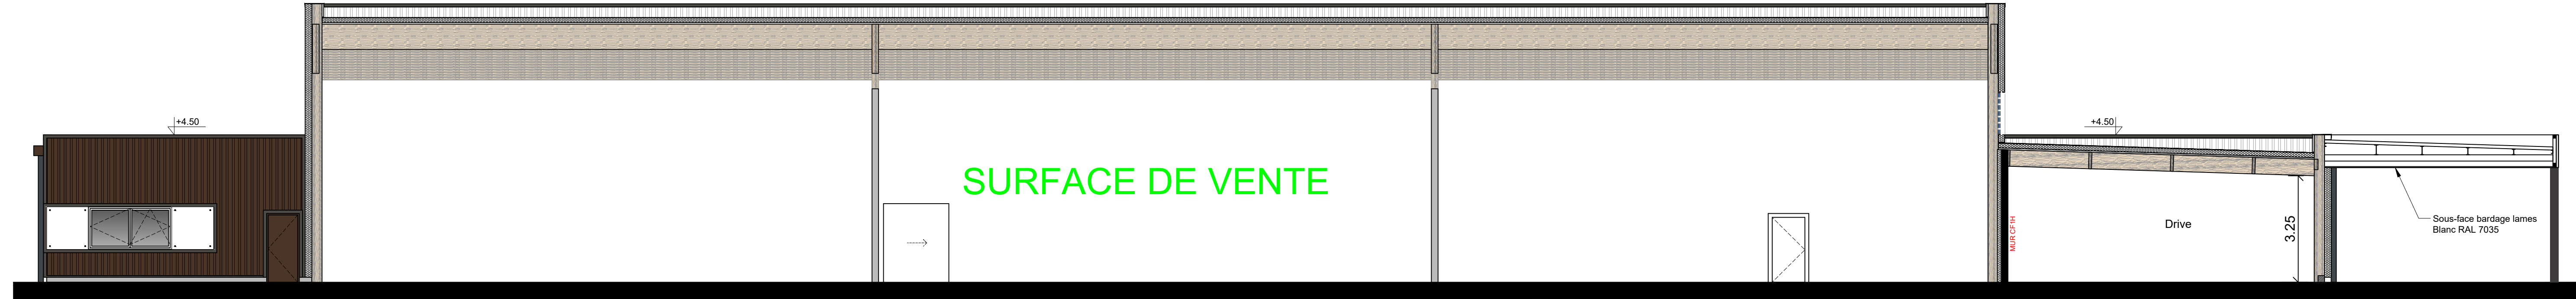


COUPE BB'

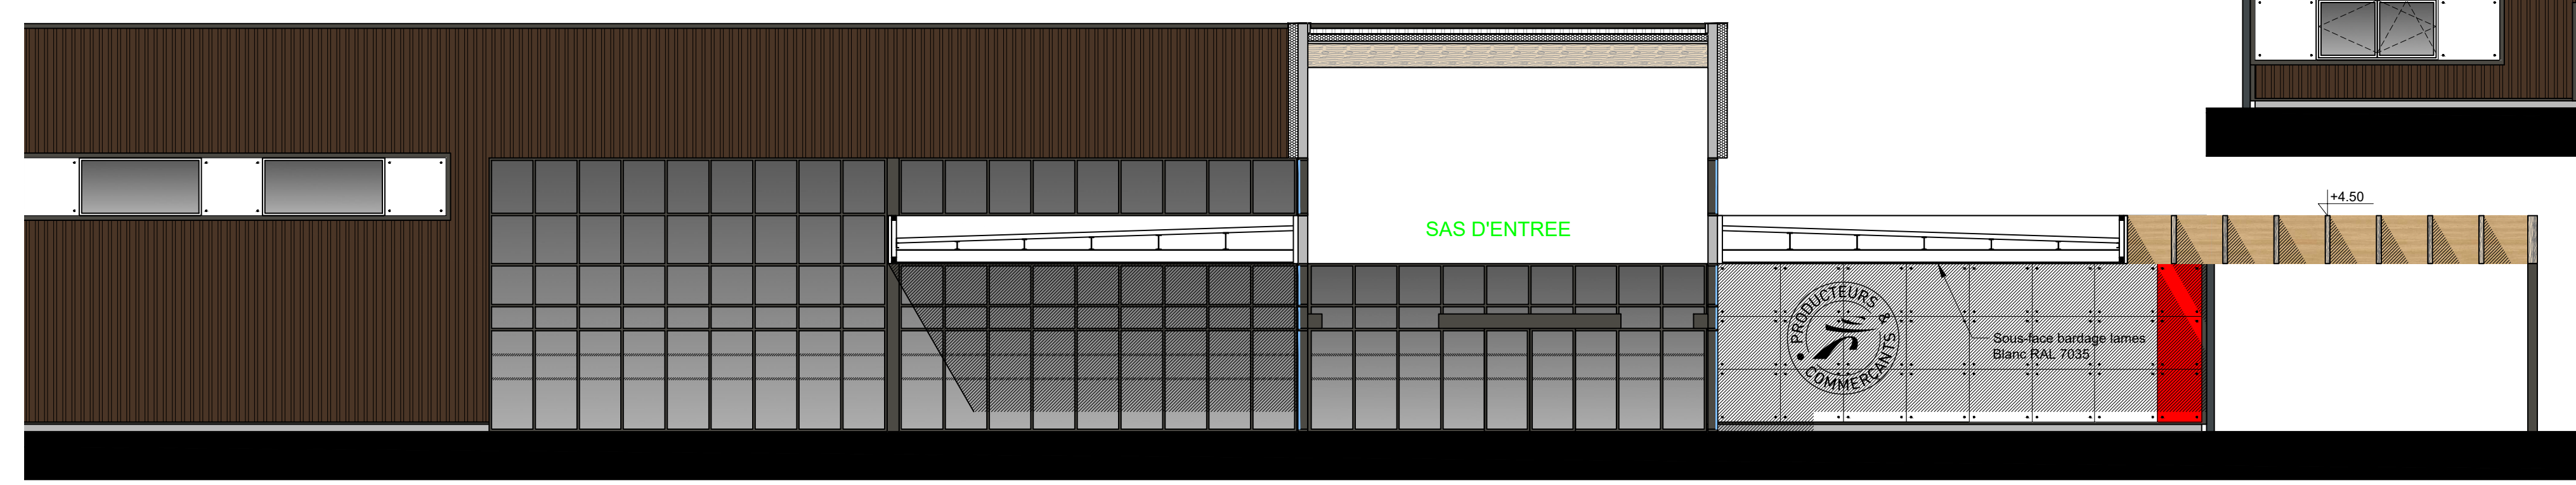


COUPE CC'

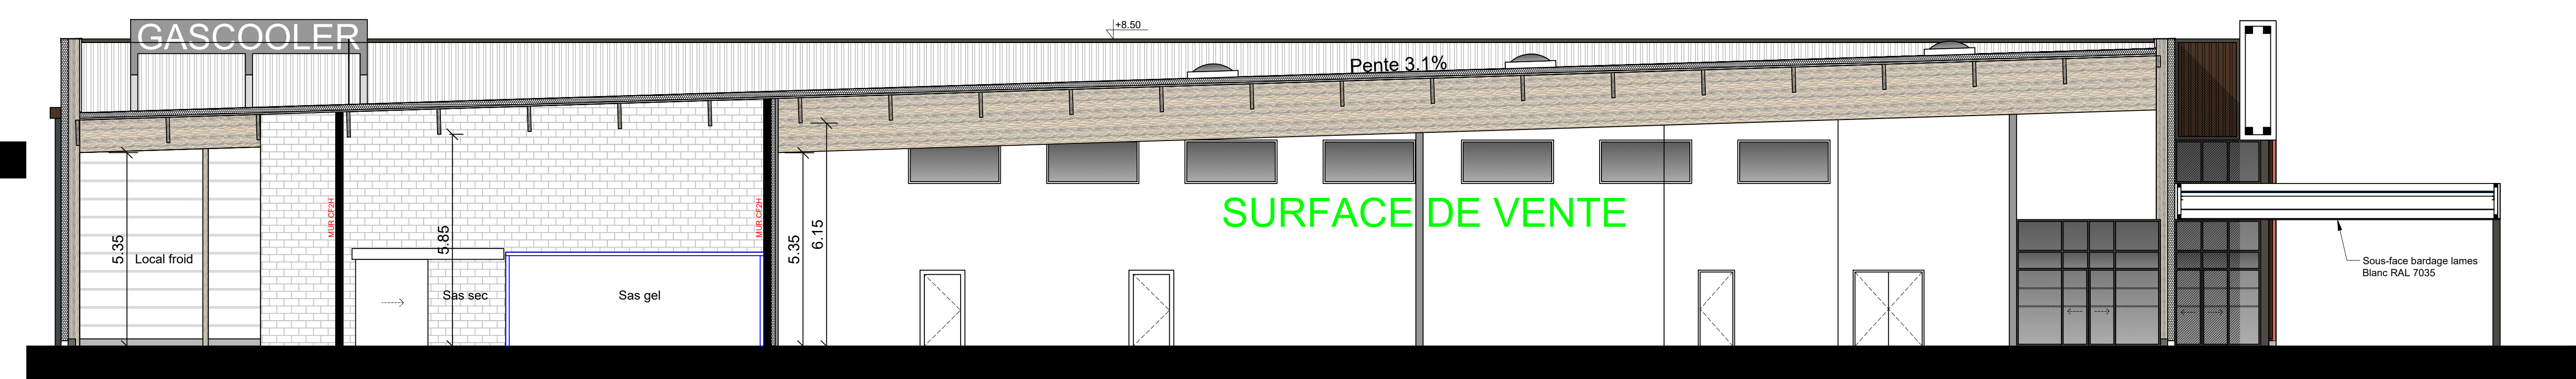

COUPE DD'

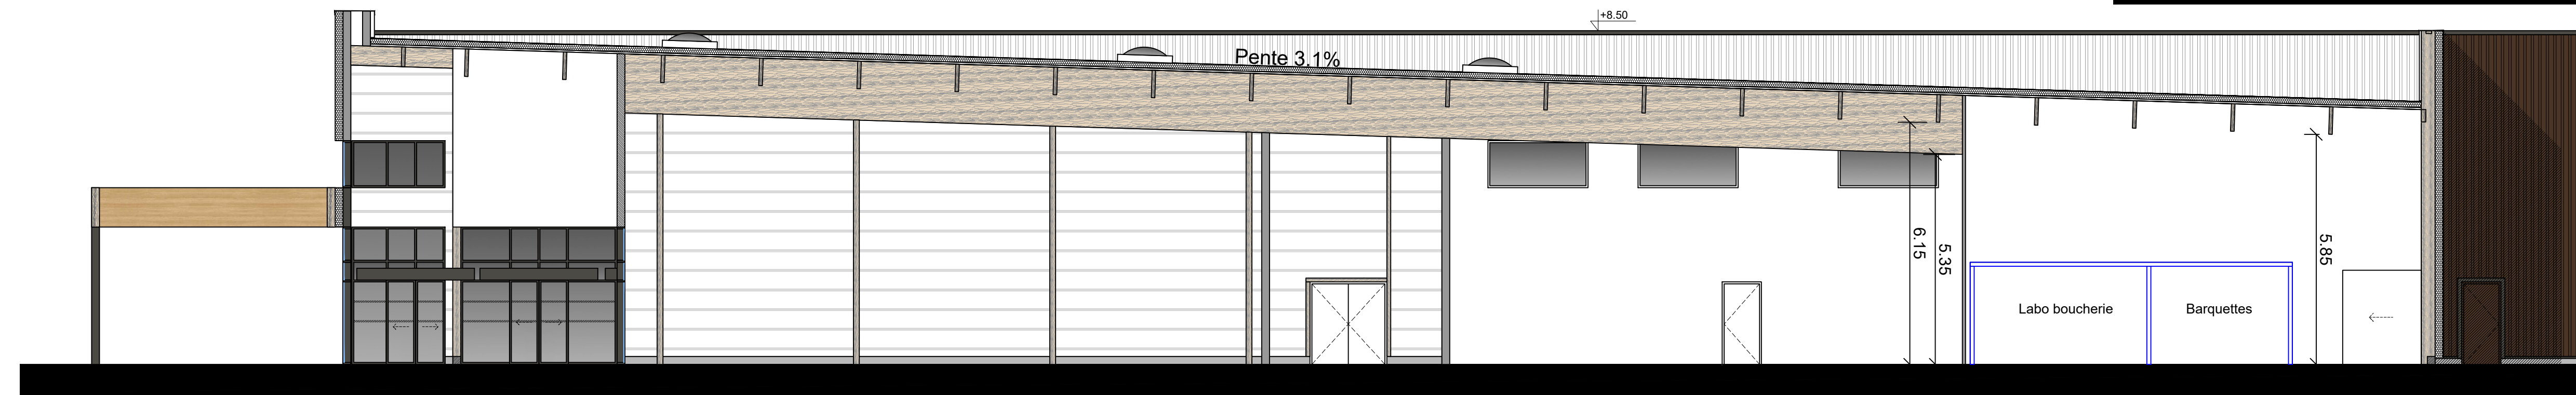


COUPE EE'

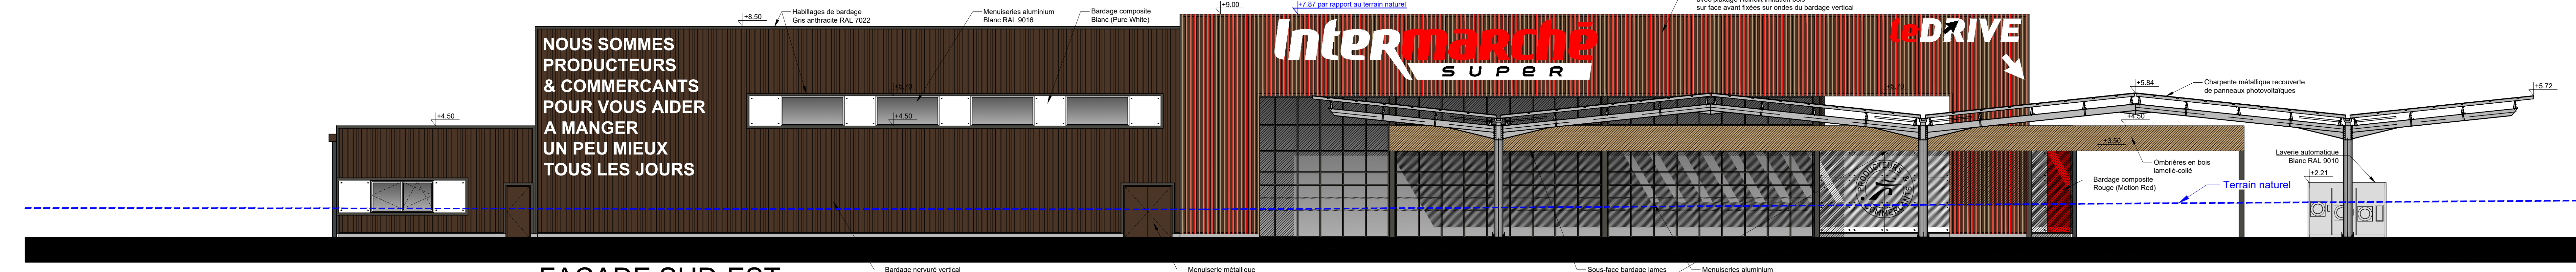


FACADE SUD-EST



FACADE SUD-OUEST

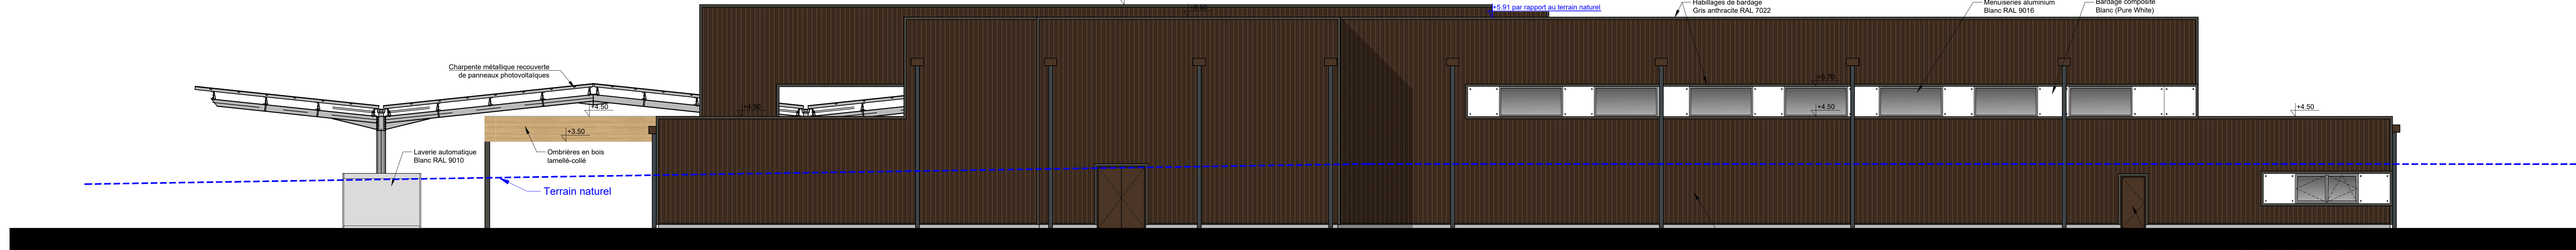

FACADE NORD-OUEST

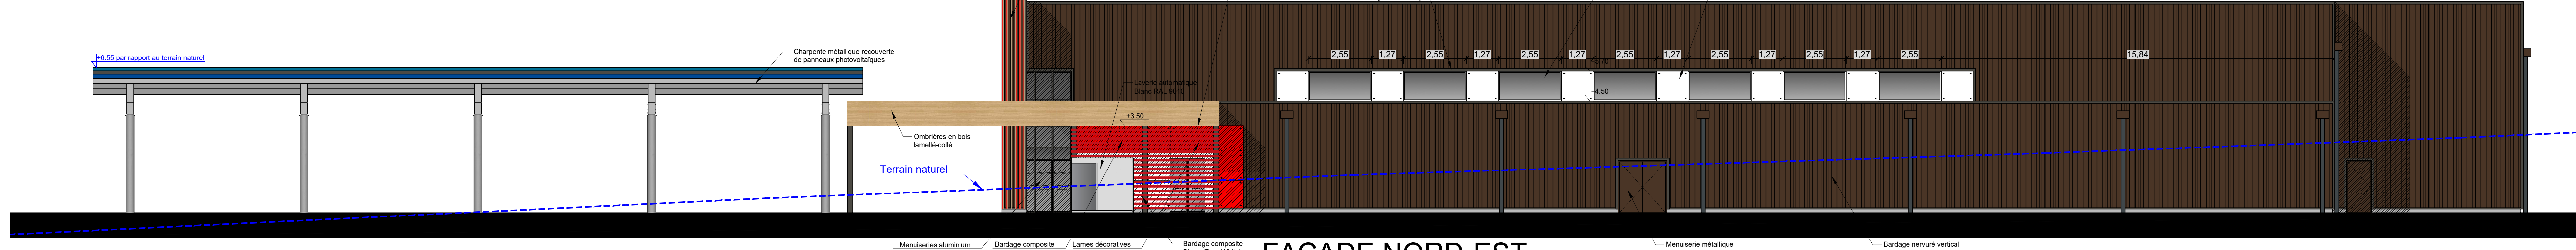

FACADE NORD-EST



Transfert et agrandissement d'un magasin de denrées alimentaires

PLOEZAL

MAITRE D'OUVRAGE	SIGNATURE
SC TOMAX M. RAOUL	[Signature]



06

FACADES ET COUPES PROJET

DESSINATEUR: D. OLERON ECH.: 1/100 DATE: 02.07.2024

Cabinet AOD - 28 rue de la Lande Gohin 35430 Saint-Juan des Guesnes - Tel: 02 99 19 15 16 - E-mail: aod@aod35.fr