




Profil AA'

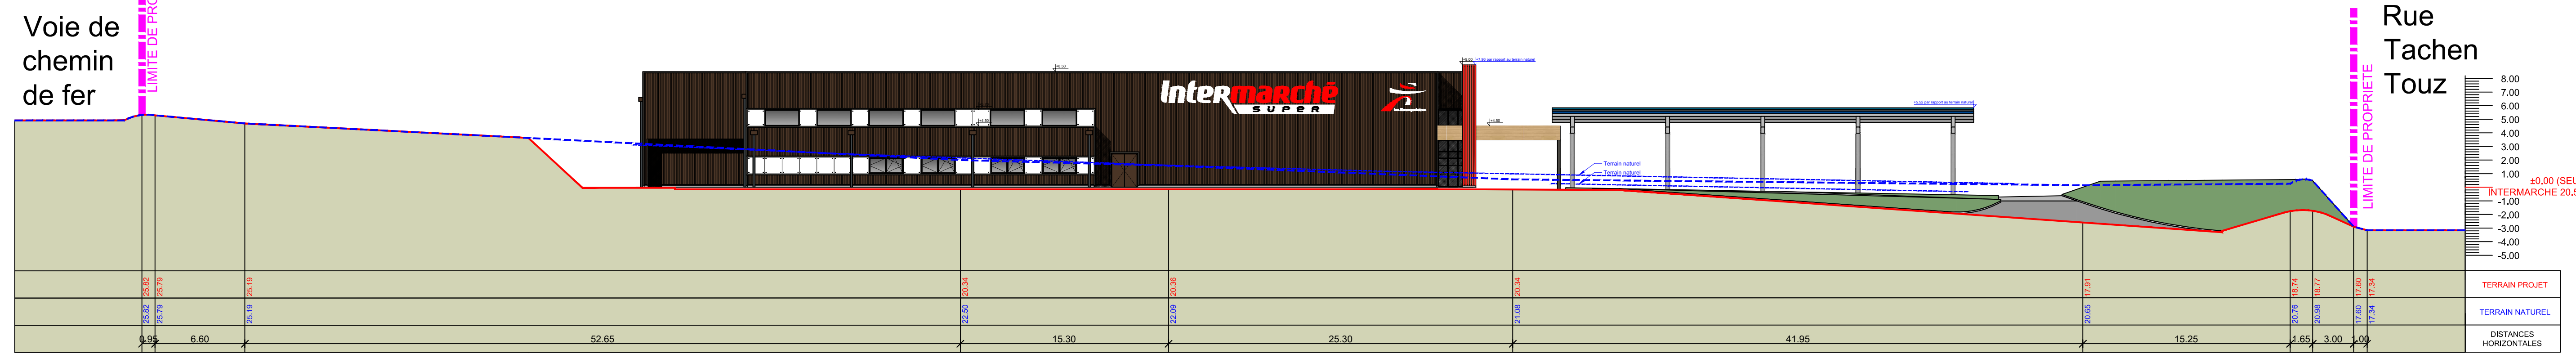

Profil BB'

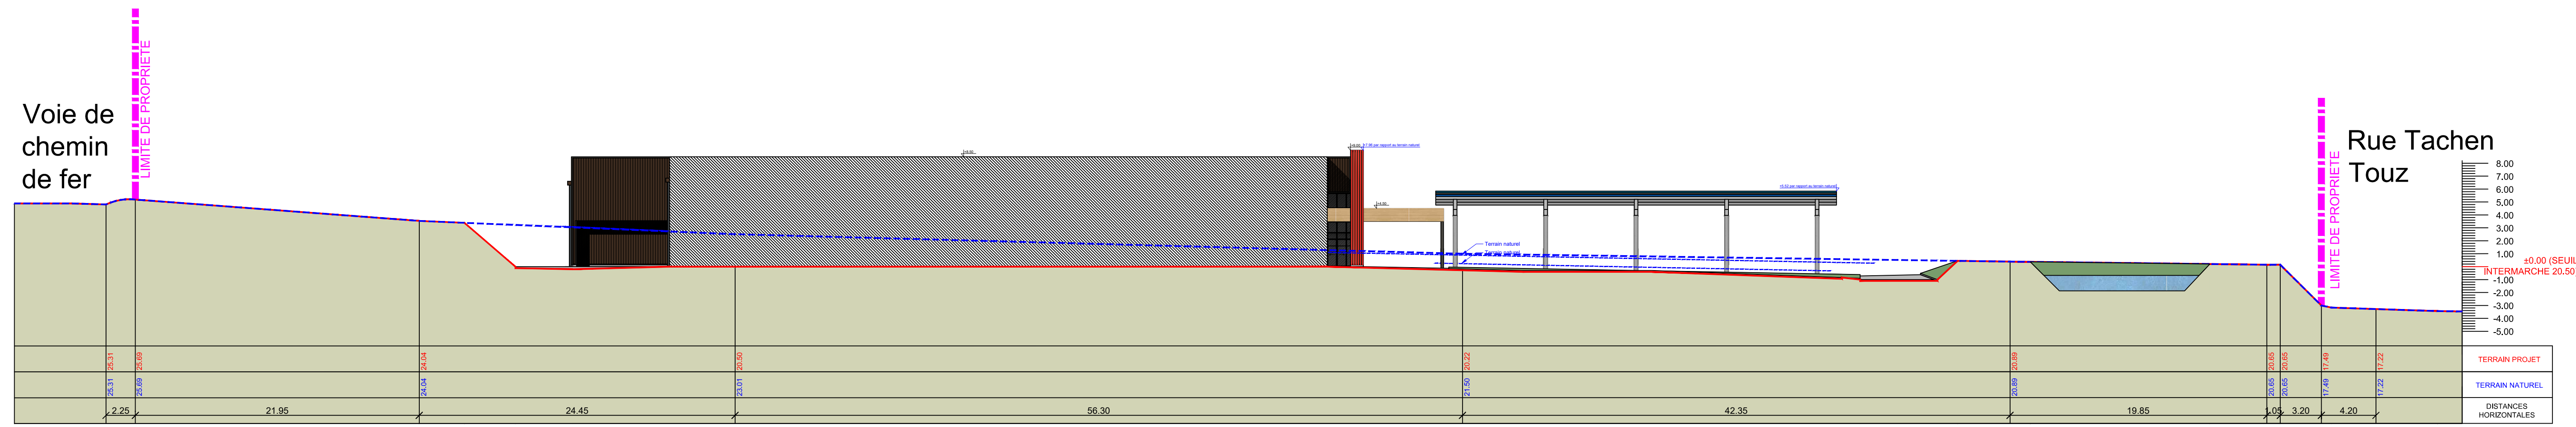

Profil CC'

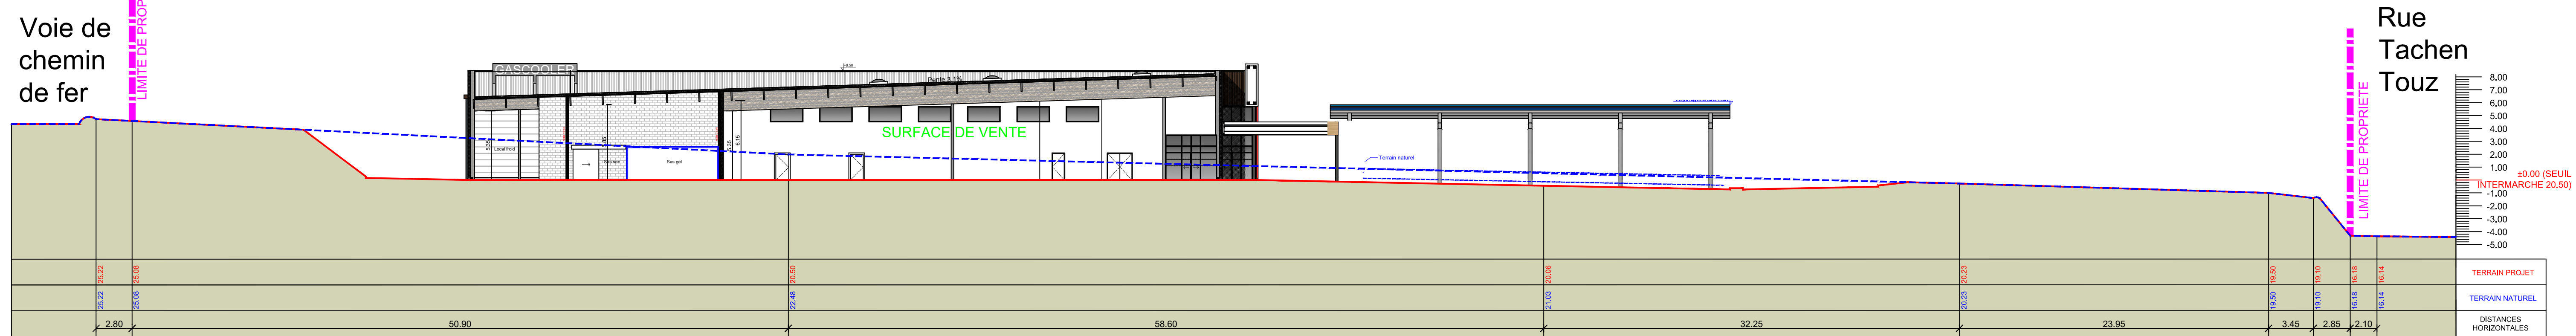

Profil DD'

**Intermarché SUPER**

Transfert et agrandissement d'un magasin de denrées alimentaires

**PLOEZAL**

**MAITRE D'OUVRAGE**

SC TOMAX  
M. RAOUL

**SIGNATURE**



SAS D'ARCHITECTURE Agence Olivier Dupont & D.D.  
Olivier Dupont & D.D. - PLOEZAL  
Capital social : 60 000 € - APE 7112  
N°SIRET : 822 420 123 00010  
Téléphone : 02 99 19 16 16  
35430 Saint-Jean des Guillets  
Tel : 02 99 19 16 16 - Mail : aod@aod35.fr

**PROFILS  
PROJET**

**08**

DESSINATEUR  
D. OLERON

ECH. : 1/250

DATE  
02 07 2024